



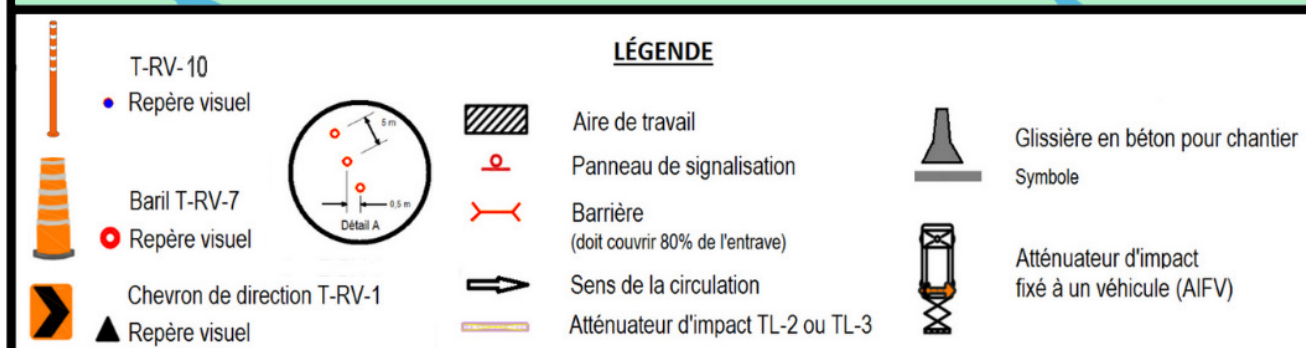

Dimensions diverses :	
Vitesse de conception	V= <60 70 80/90 100 Km/h
Largeur de l'entrave sur une voie	d= 3,65 3,65 3,65 3,65 m
Longueur du biseau	L= 10d 20d 30d 40d m
Espacement des repères visuels (<1km)	E= 10 10 15 20 m
Espacement des repères visuels (>1km)	E= 25 50 50 50 m
Espacement des panneaux	B= 50 75 100 125 m
Taille minimale des panneaux (TCD)	bxd= 600 600 600 750 mmXmm
Taille minimale des panneaux (TLD)	bxd= 600 750 750 900 mmXmm



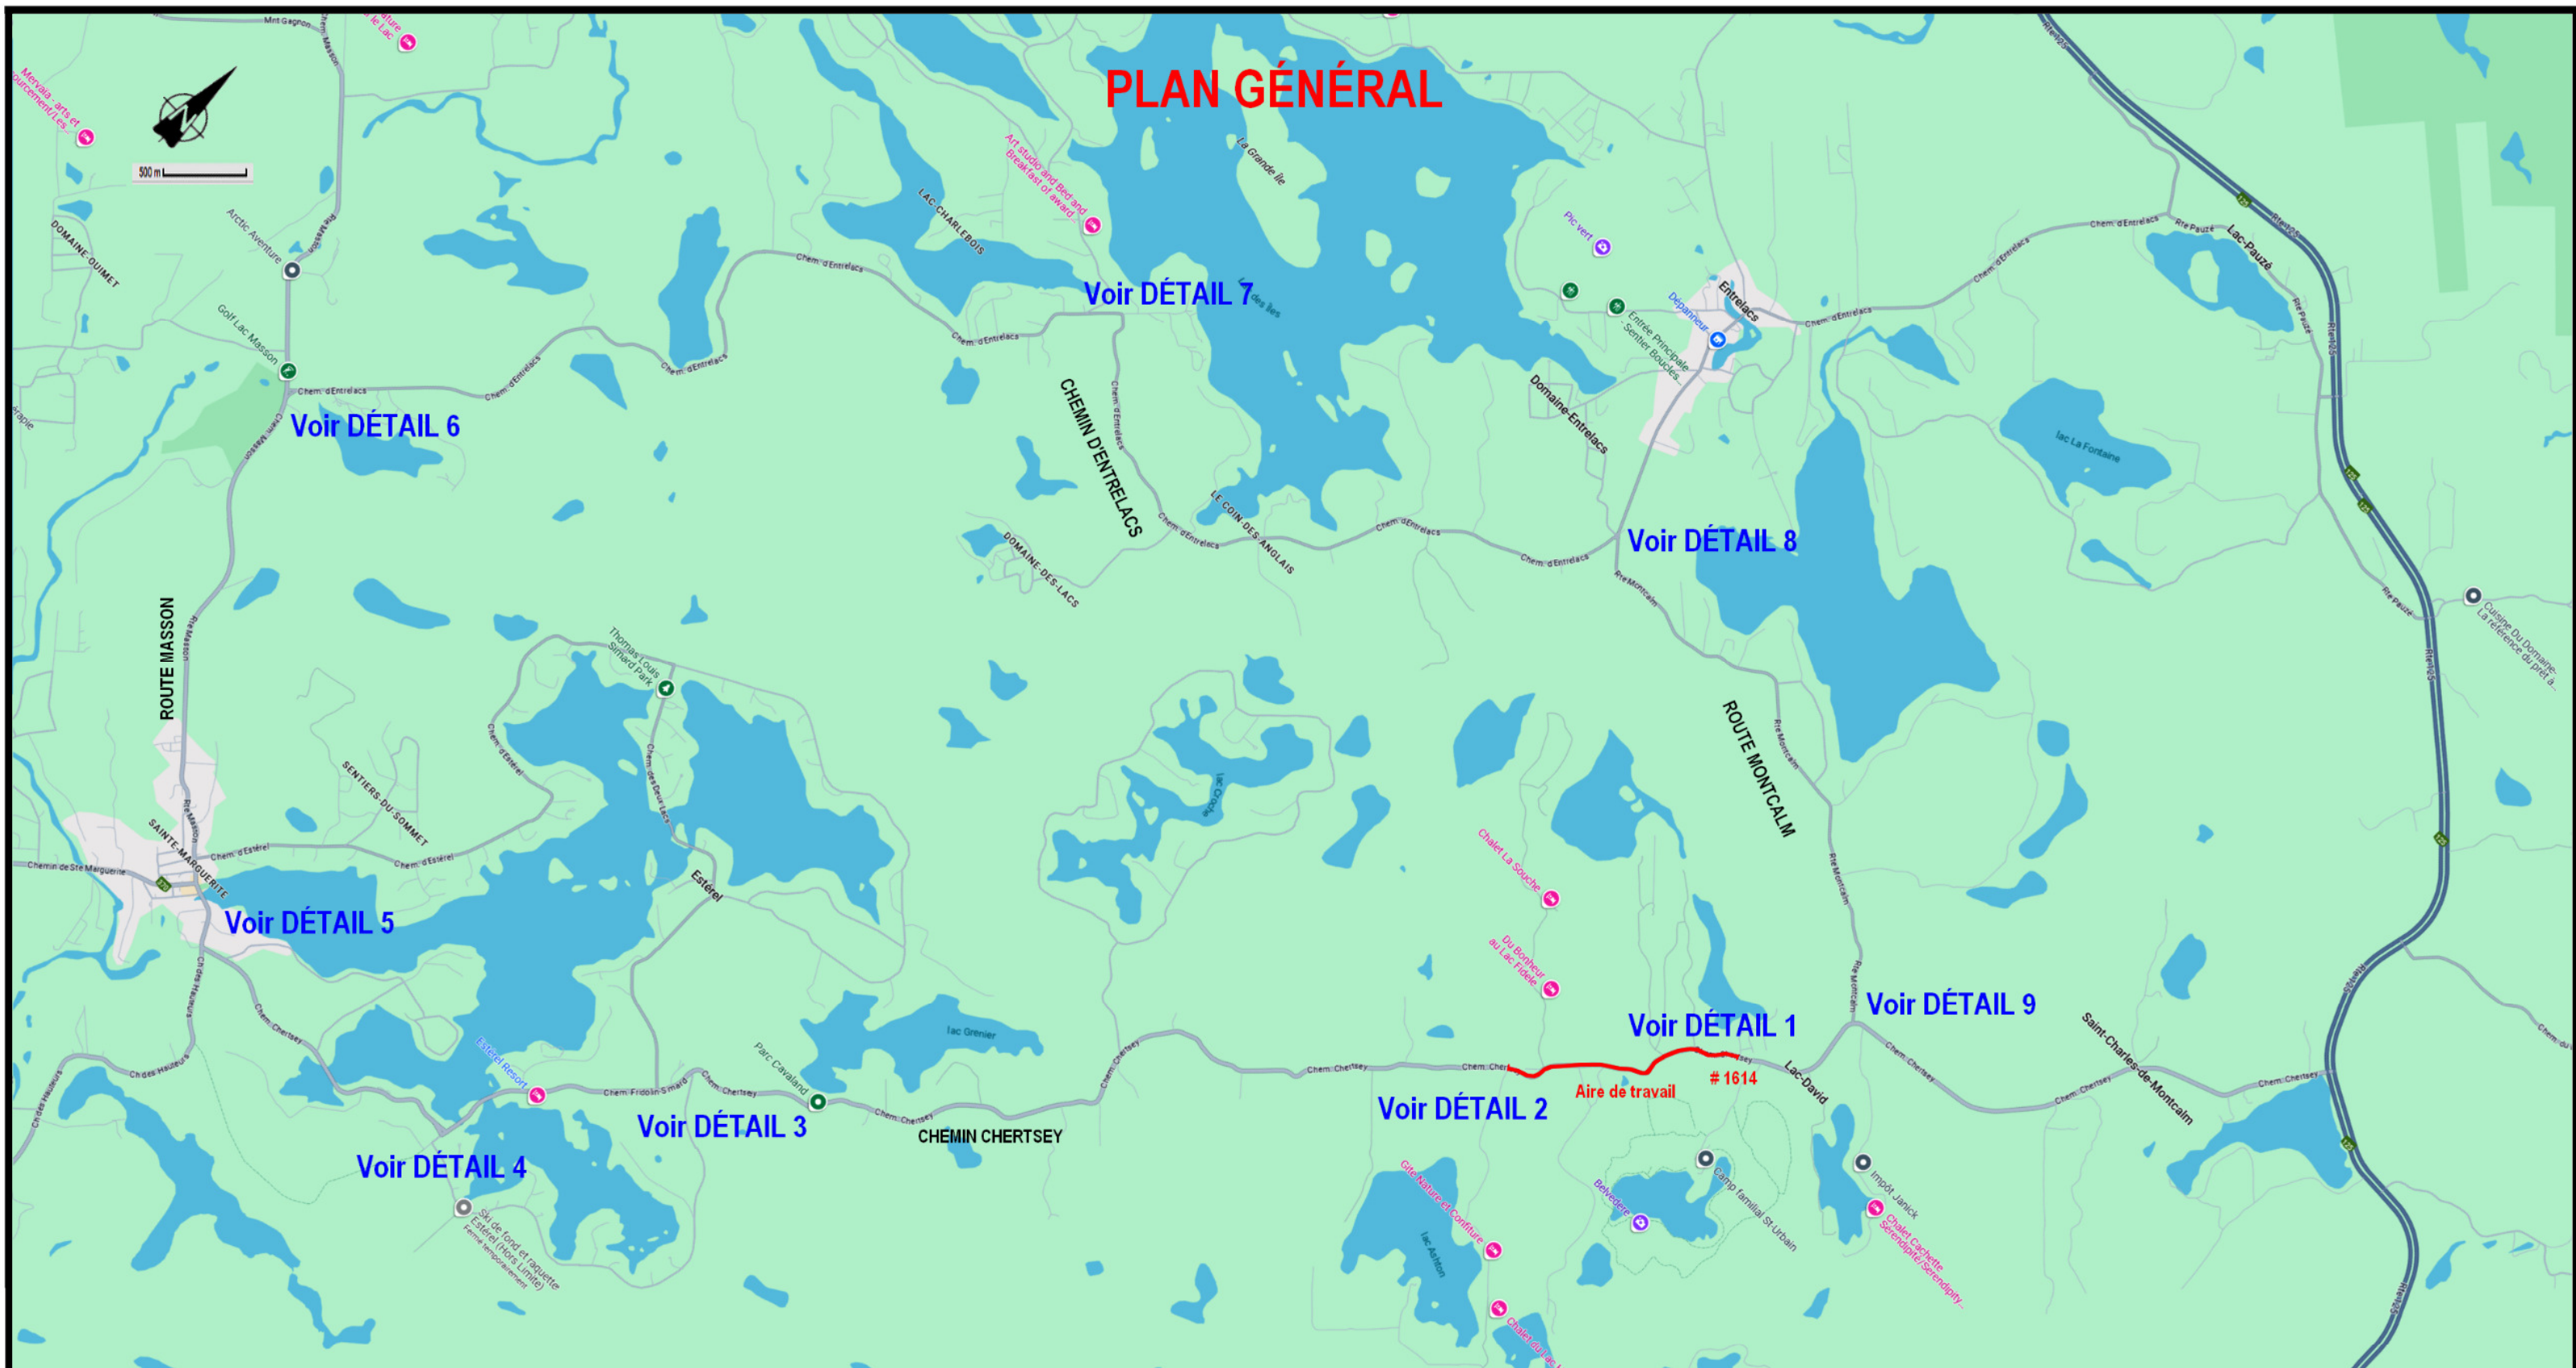


Préparé par : Steven Weyman, ing. OIQ 41795

20250514 - SDV-16988 - 002 - Rev A - 1 de 3

Date	No. projet	Plan	Révision	Page

NOTES :	
La circulation dans l'aire de travail sera gérée par l'entrepreneur.	
Masquer toute signalisation incompatible avec les modifications.	
Émission pour commentaires Rev0	2025-05-07
Émission pour installation Rev0	2025-05-07
Émission pour installation RevA	2025-05-14

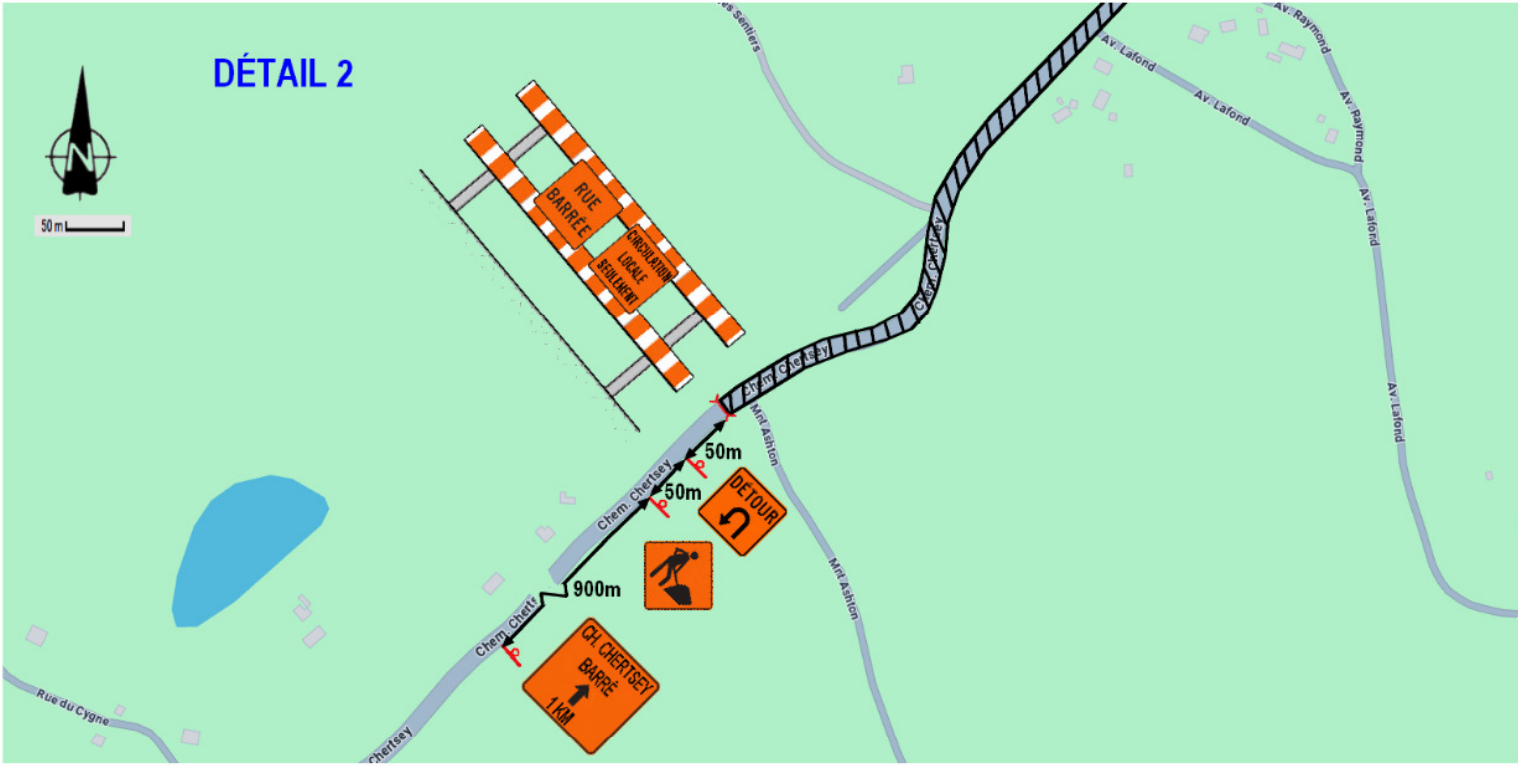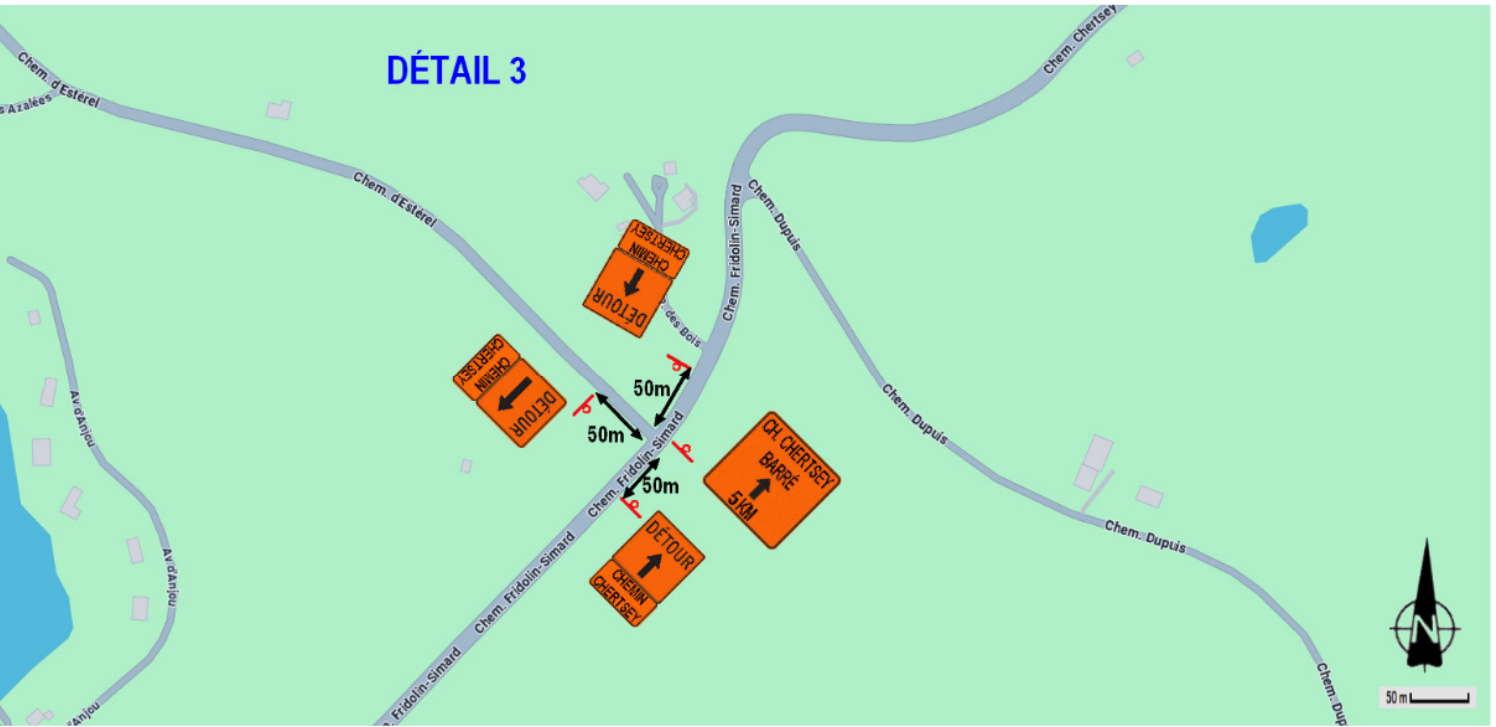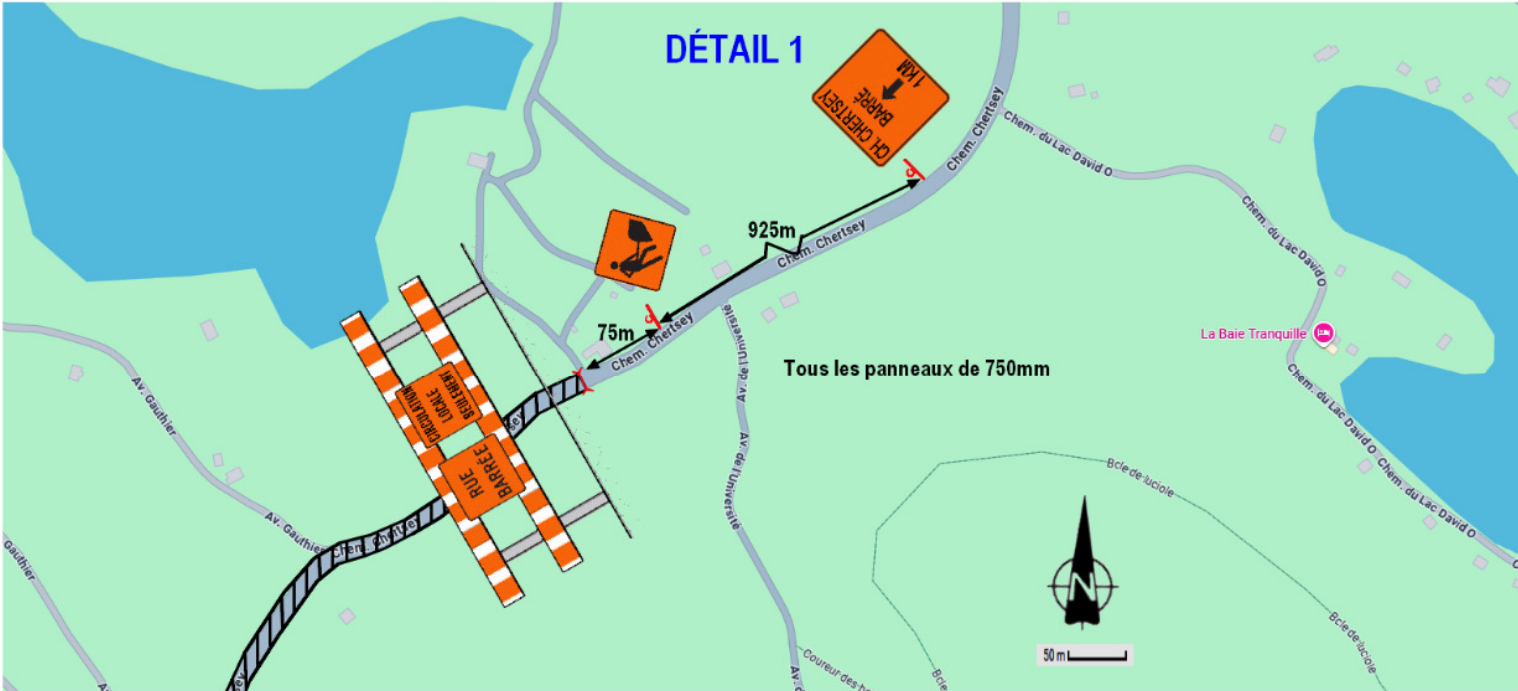

LÉGENDE

- T-RV-10
- Repère visuel
- Baril T-RV-7
- Repère visuel
- Chevron de direction T-RV-1
- Repère visuel
- Aire de travail
- Panneau de signalisation
- Barrière (doit couvrir 80% de l'entrave)
- Sens de la circulation
- Atténuateur d'impact TL-2 ou TL-3
- Glissière en béton pour chantier
- Symbole
- Atténuateur d'impact fixé à un véhicule (AIFV)

Dimensions diverses :

Vitesse de conception	V=	<60	70	80/90	100	Km/h
Largeur de l'entrave sur une voie	d=	3,65	3,65	3,65	3,65	m
Longueur du biseau	L=	10d	20d	30d	40d	m
Espacement des repères visuels (<1km)	E=	10	10	15	20	m
Espacement des repères visuels (>1km)	E=	25	50	50	50	m
Espacement des panneaux	B=	50	75	100	125	m
Taille minimale des panneaux (TCD)	bxh=	600	600	600	750	mmXmm
Taille minimale des panneaux (TLD)	bxh=	600	750	750	900	mmXmm

Vitesses affichées <60 / 70 / 80 Km/h

TLD 009

Chemin Chertsey, Chertsey

CONSTRUCTION NESIS

SDV SIGNALISATION DE VILLE

Préparé par : Steven Weyman, ing. OIQ 41795

20250514 - SDV-16988 - 002 - Rev A - 2 de 3

Date	No. projet	Plan	Révision	Page

NOTES :

La circulation dans l'aire de travail sera gérée par l'entrepreneur.

Masquer toute signalisation incompatible avec les modifications.

Émission pour commentaires Rev0	2025-05-07
Émission pour installation Rev0	2025-05-07
Émission pour installation RevA	2025-05-14

[illegible]