


La zone périurbaine

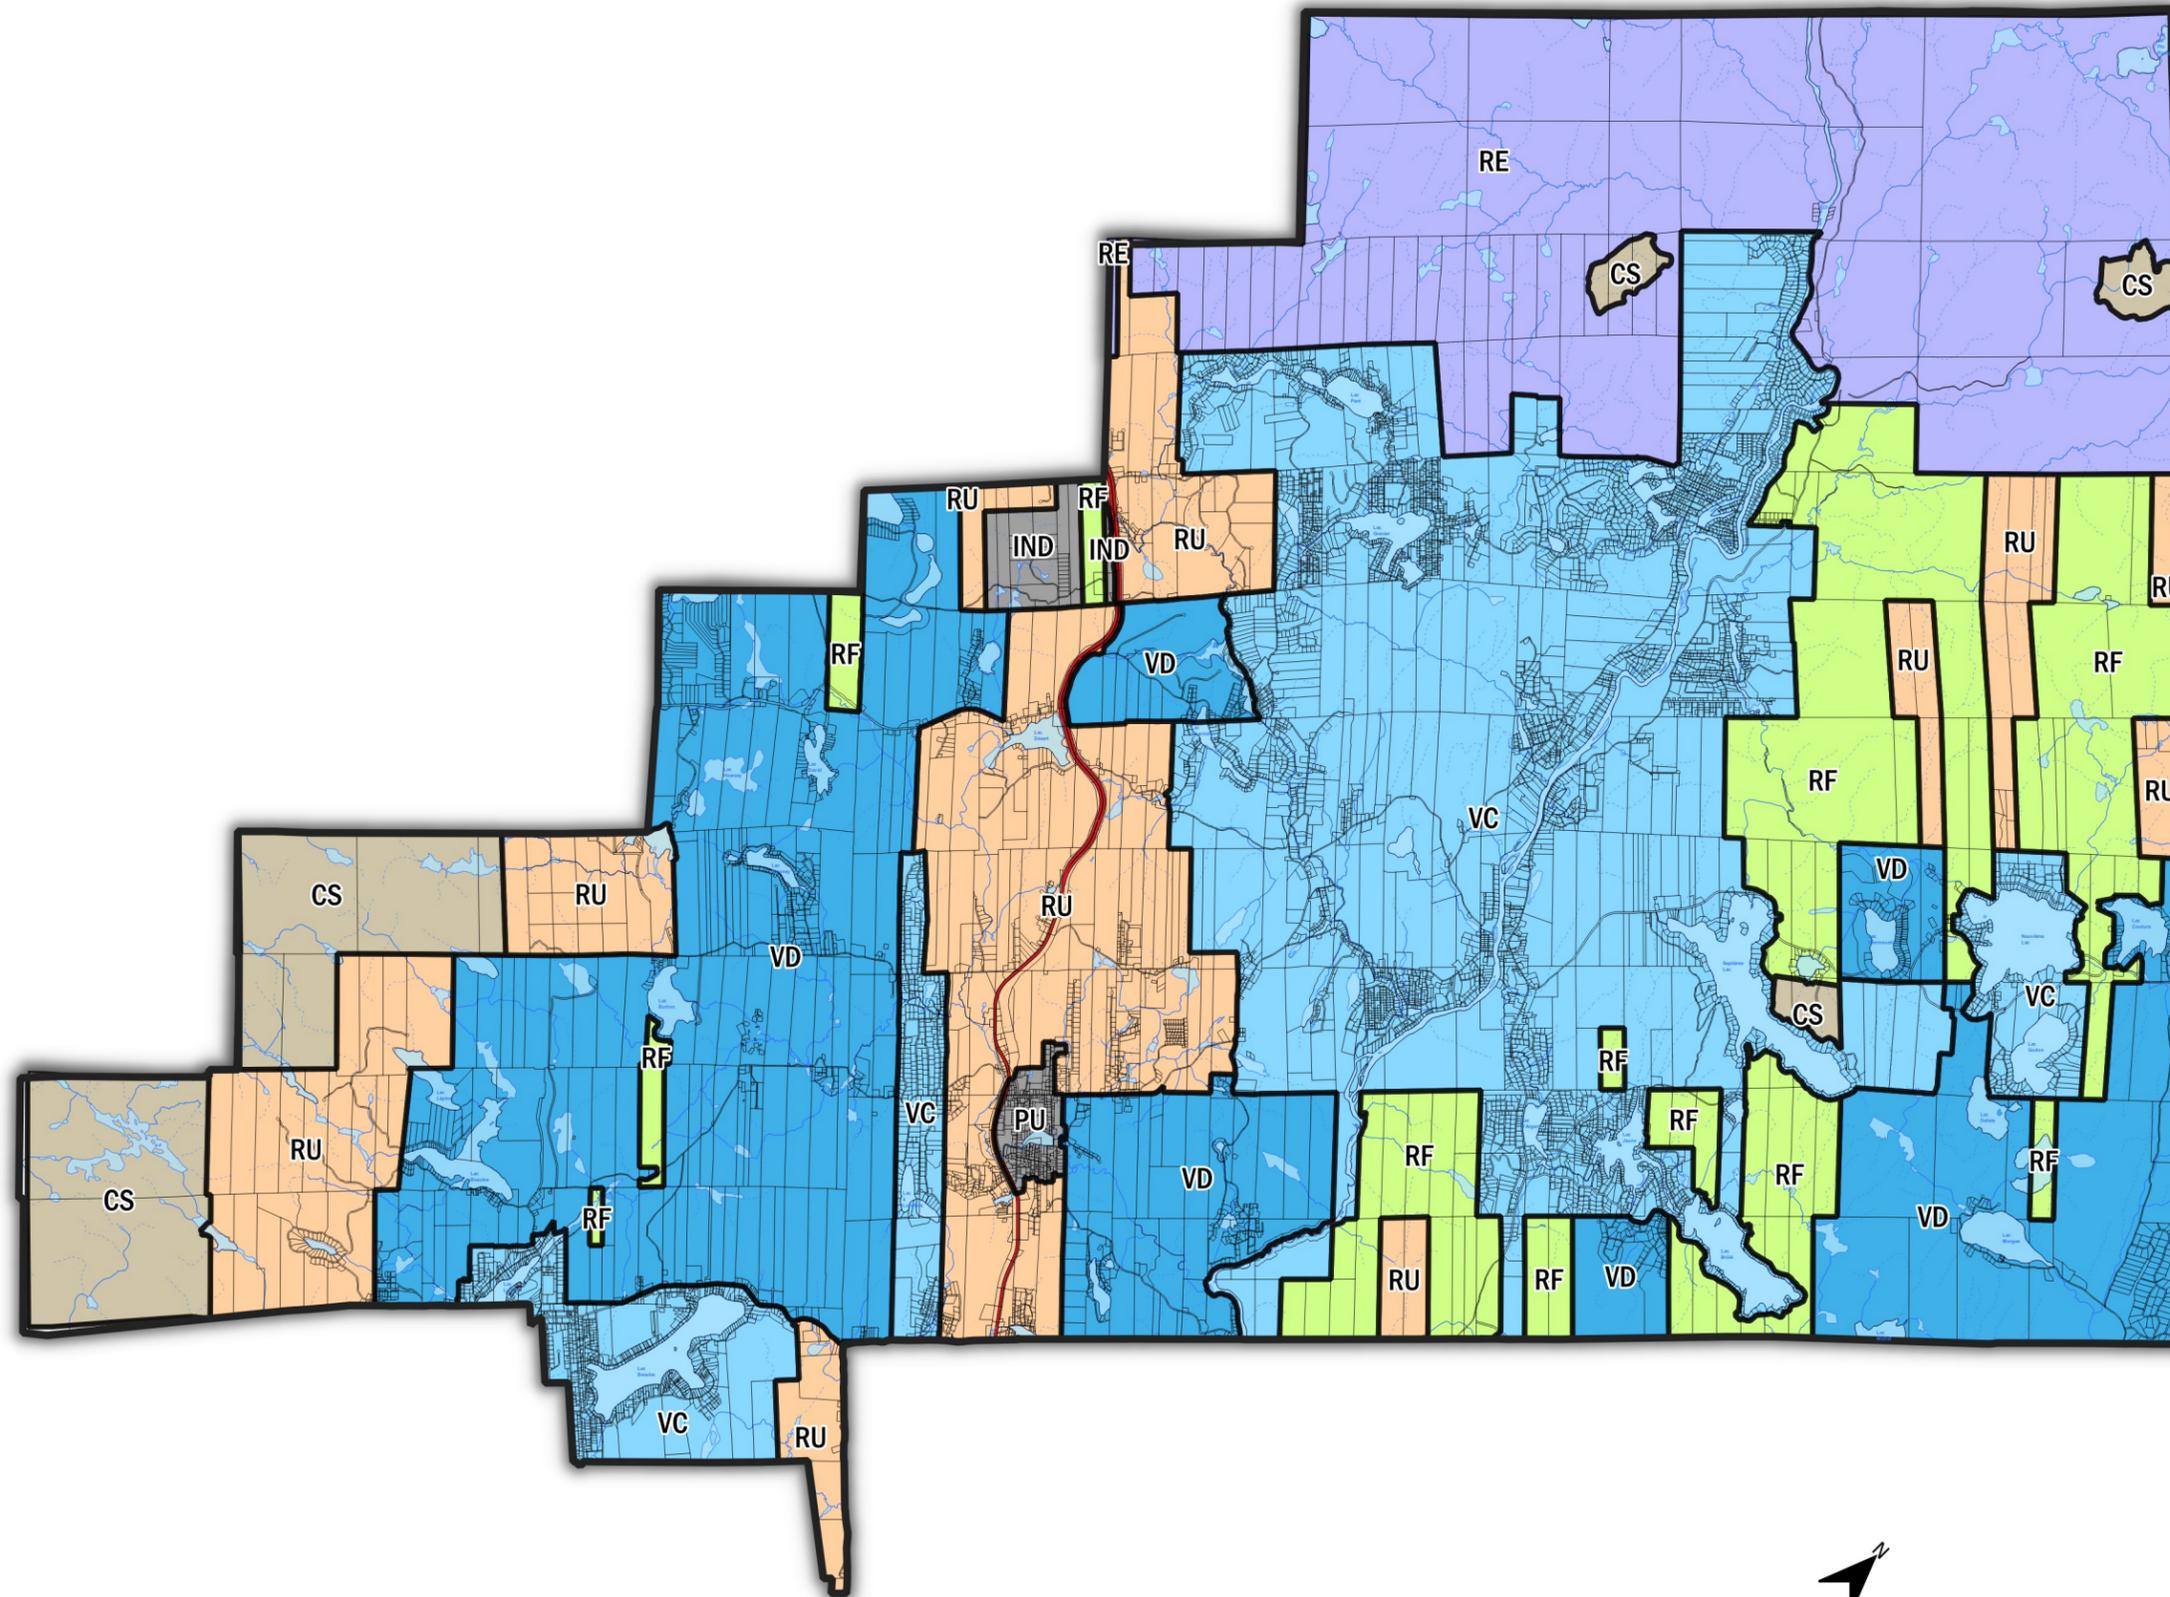

Affectation

- Conservation (CS)
- Industrielle (IN)
- Récréative extensive (RE)
- Récréoforestière (RF)
- Rurale (RU)
- Périmètre urbain (PU)
- Villégiature de consolidation (VC)
- Villégiature de développement (VD)

Format original :
Tabloïd 11X17 po


Réalisé par :
OBV CARA

Projection :
NAD 83, MTM zone 8

Vérifié par :
Municipalité de Chertsey

Sources des données :
MRC de Matawinie, 2019

- Réseau routier
— Régional
- Réseau hydrographique
— Permanent
— Intermittent
— Plan d'eau
- Matrice graphique
— Ligne de propriété

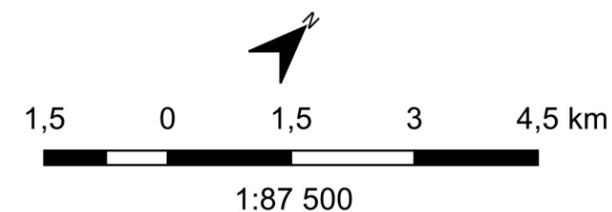

Plan d'urbanisme
Concordance au SADR
MRC de Matawinie

