


La domanialité

Tenure


- Publique
- Privée
- Mixte

Territoire public intramunicipal (TPI)

- Territoire public intramunicipal (TPI)

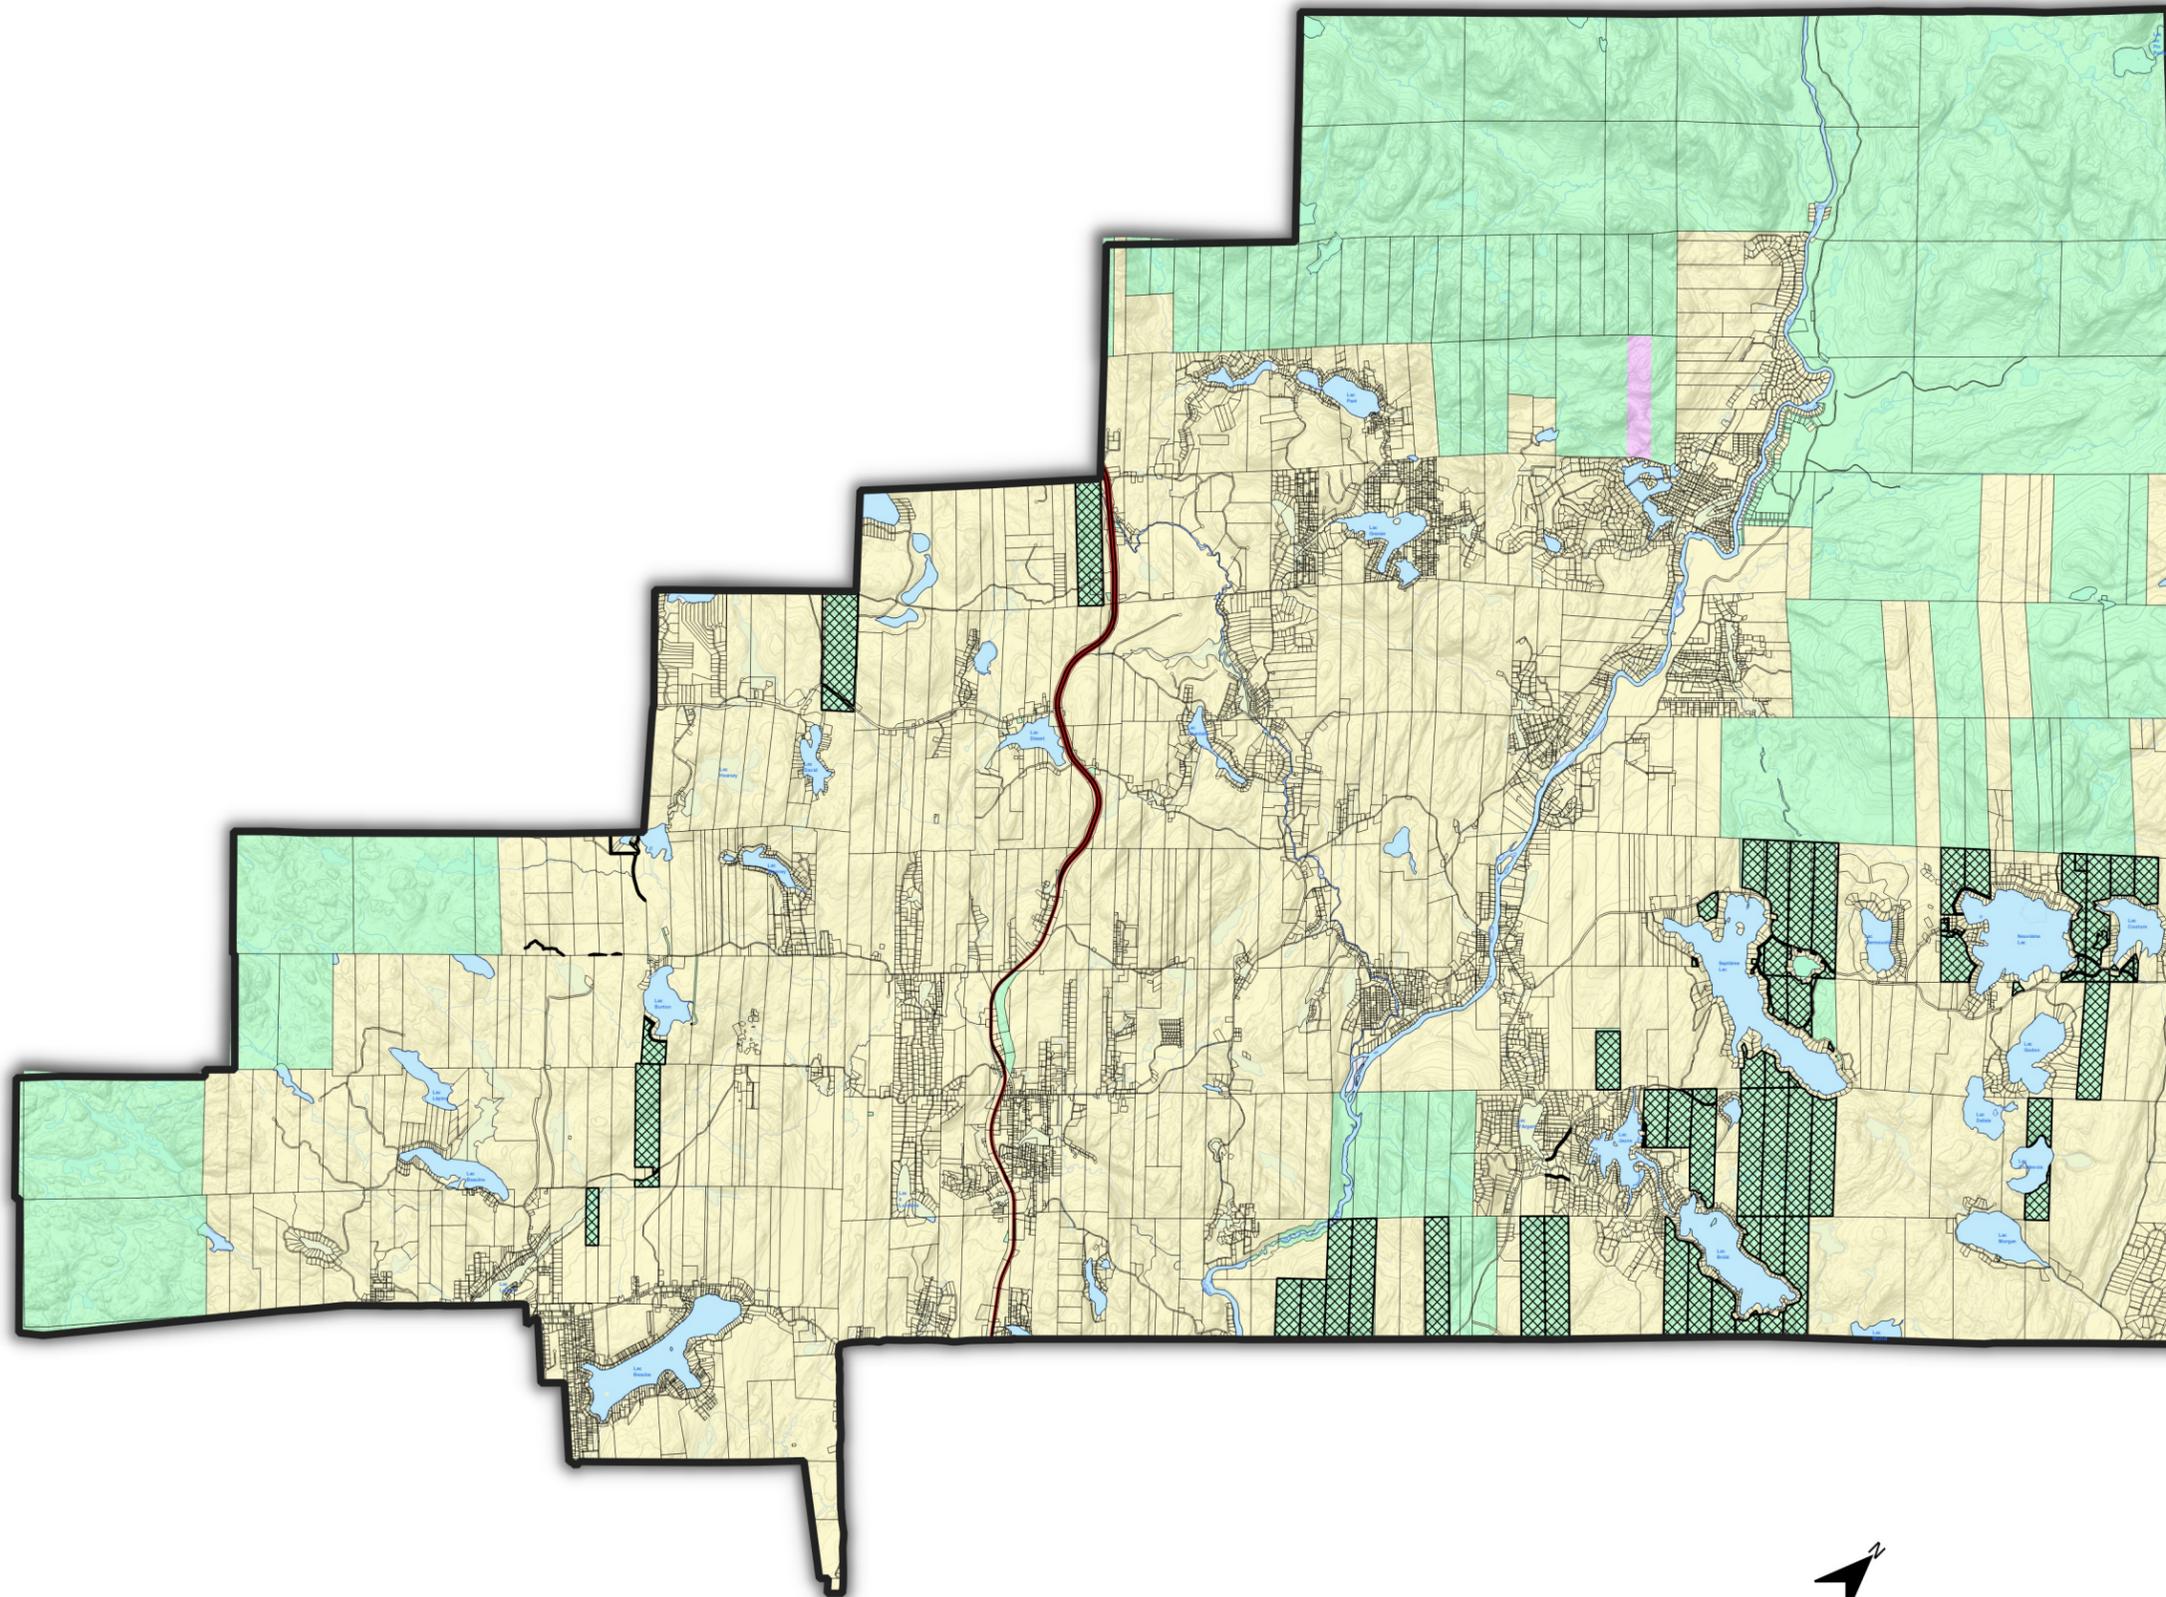

- | | | |
|---|---|---|
| Réseau routier | Réseau hydrographique | Matrice graphique |
| Régional | Permanent | Ligne de propriété |
| | Intermittent | |
| | Plan d'eau | |

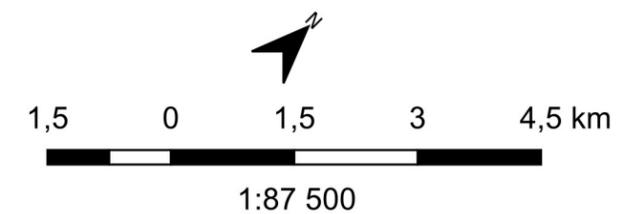

Format original :
Tabloïd 11X17 po

Réalisé par :
OBV CARA

Projection :
NAD 83, MTM zone 8

Vérifié par :
Municipalité de
Chertsey

Sources des données :
MRC de Matawinie, 2019

Plan d'urbanisme
Concordance au SADR
MRC de Matawinie



© municipalité de Chertsey, Juin 2021